



PLANIMETRIA SALE MEETING HOTEL AQUA PIANO TERRA

AQUAHOTEL

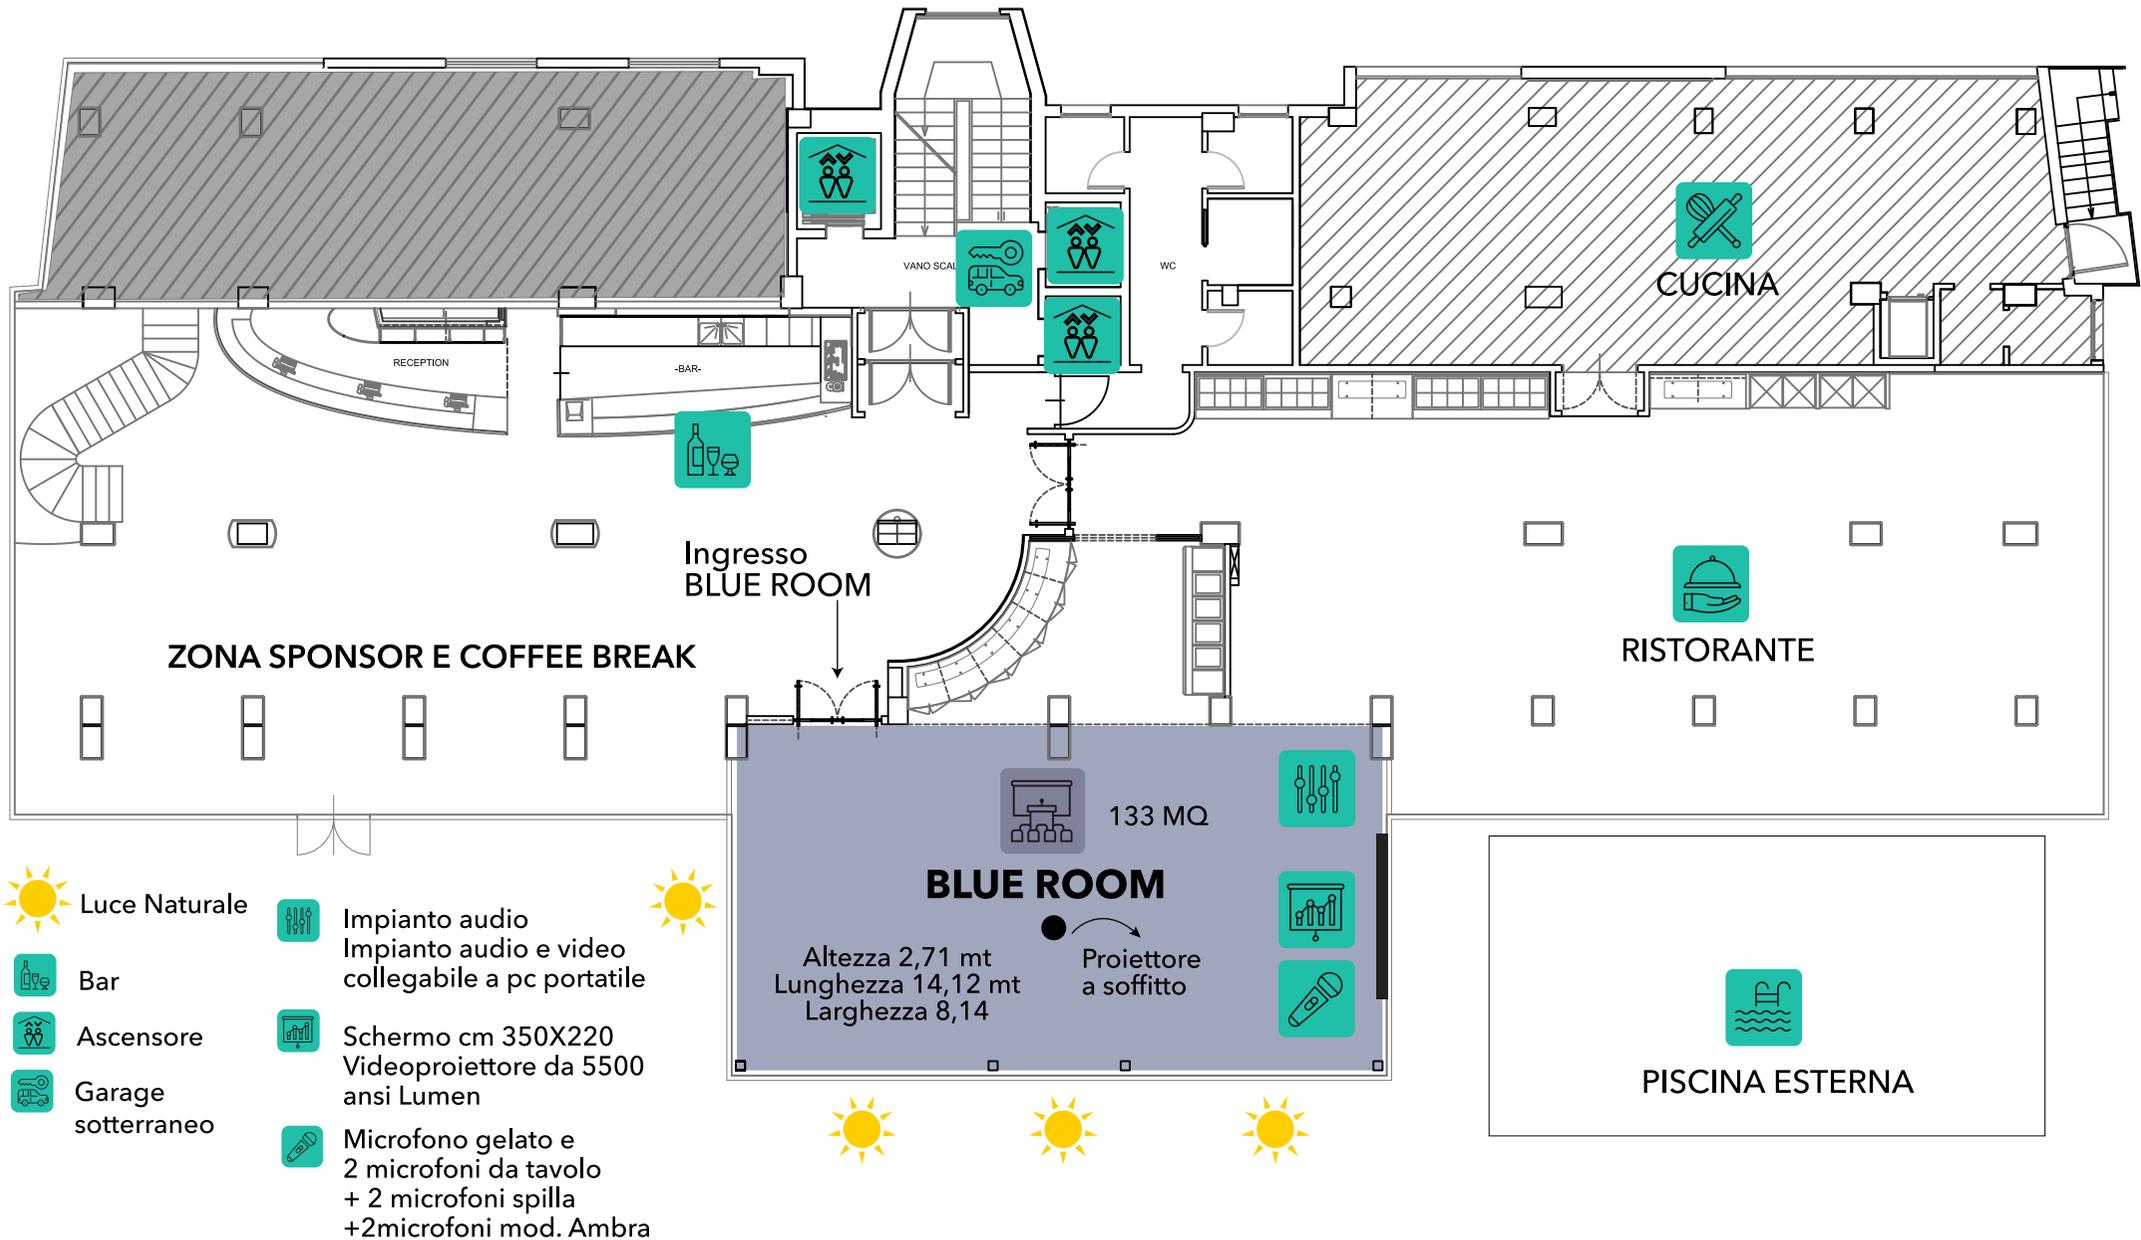

PLANIMETRIA SALA HOTEL ARIA

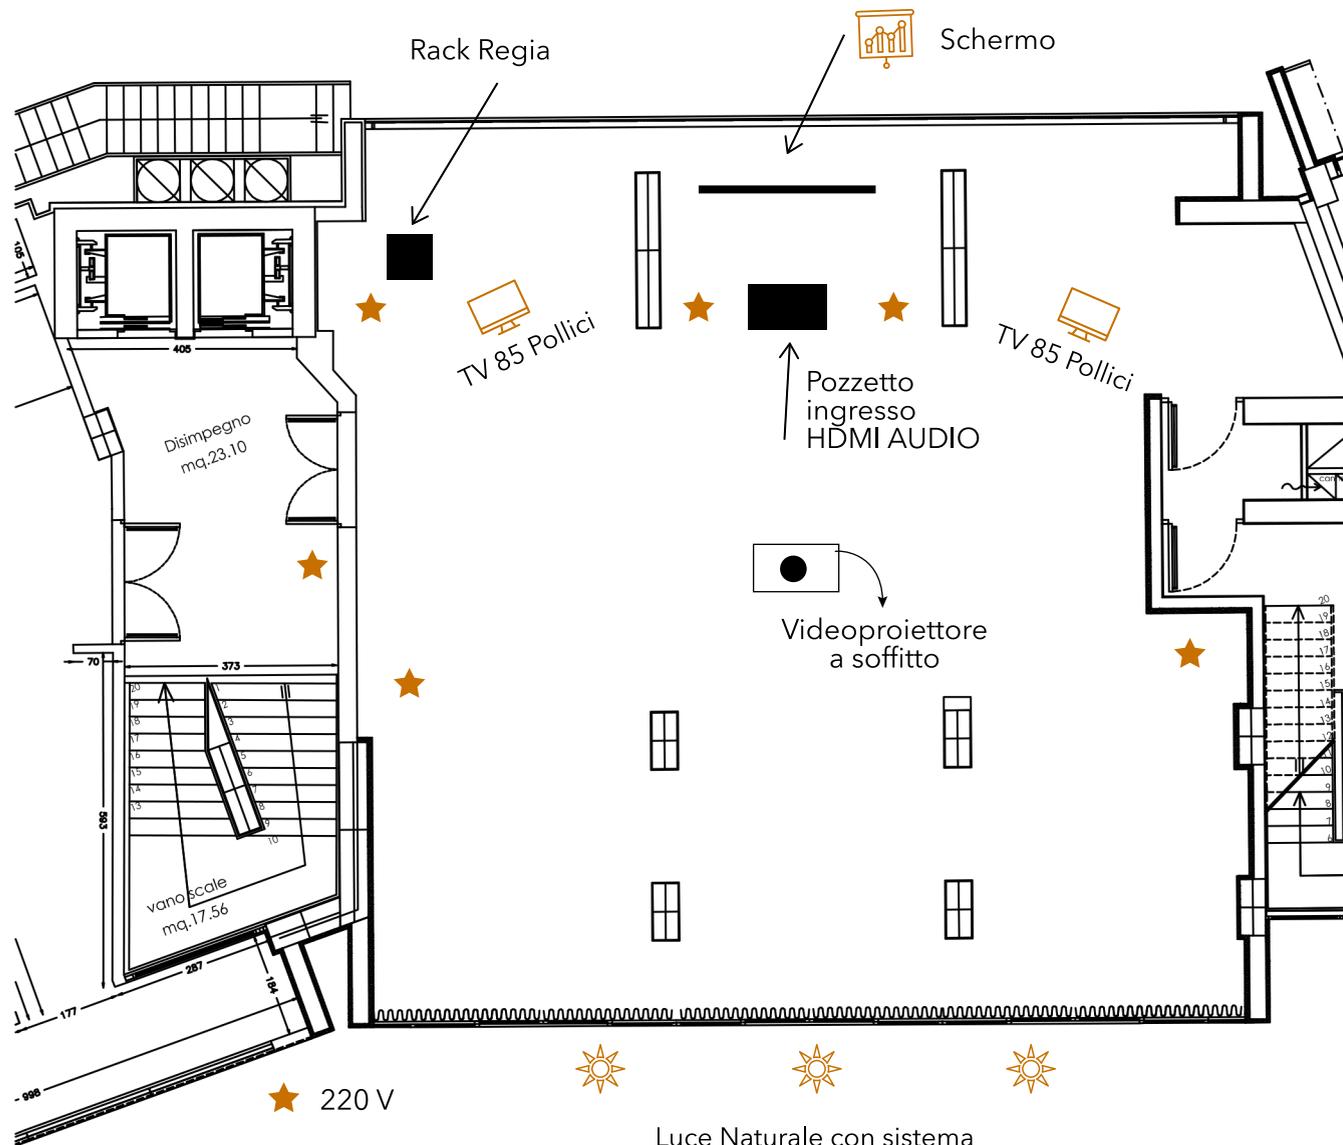

★ 220 V

Luce Naturale con sistema
di oscuramento elettrico

SCHEDA TECNICA

MISURE SALA

mq 225,10 mq - Altezza 3 metri
Lunghezza 14,00 metri - Larghezza 15.63 metri
Posizione 1° piano

Caratteristiche: ampia sala luminosa
con luce naturale
e artificiale, dotata di ampie vetrate e
di tende mobili oscurabili elettricamente.

PALCO

composto da 3 moduli
(ogni pedana misura 1,94 cm x 1.66 cm Altezza 20 cm)

IMPIANTO DI ILLUMINAZIONE

con plafoniera centrale e fari led dislocati in tutta la sala con
10 modalità di accensione diverse.

Sistema a pozzetto vicino alla presidenza
HDMI, VGA, AUDIO, prese elettriche 220 V

RACK REGIA

con 4 uscite audio per 1 microfono gelato, 2 fissi,
1 microfono a spillo, uscita video e audio,
cavo di rete e wifi, impianto di amplificazione a tetto
Kam Kwm 1960 della Top Pro Music Gear

SCHERMO

300 cm x 300 cm

VIDEOPROIETTORE A SOFFITTO


Proiettore Panasonic Ptvx 500 Xga

2 TV da 85 pollici Samsung collegati in rete

5 punti per presa elettrica 220 V
+ 1 punto esterno alla porta di ingresso per segreteria

PLANIMETRIA SALE MEETING HOTEL AQUA PRIMO PIANO

AQUAHOTEL

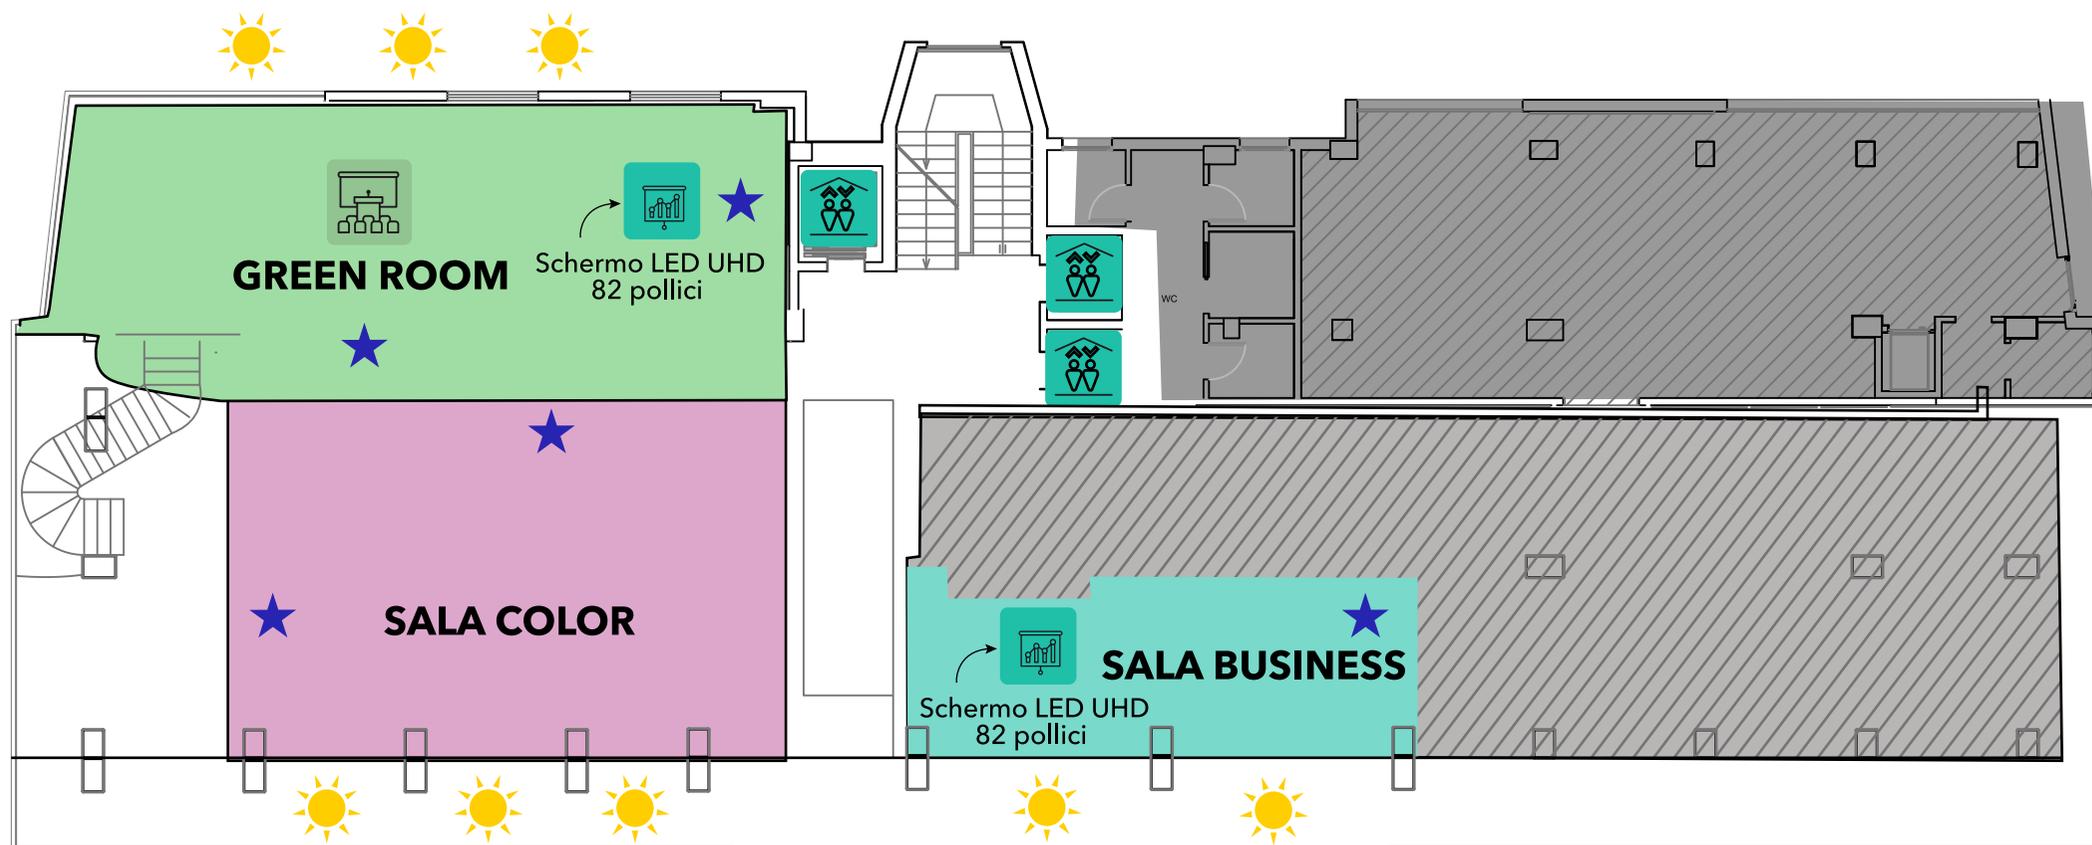

 Luce Naturale

 Presa elettrica