


SALE MEETING

AQUAHOTEL

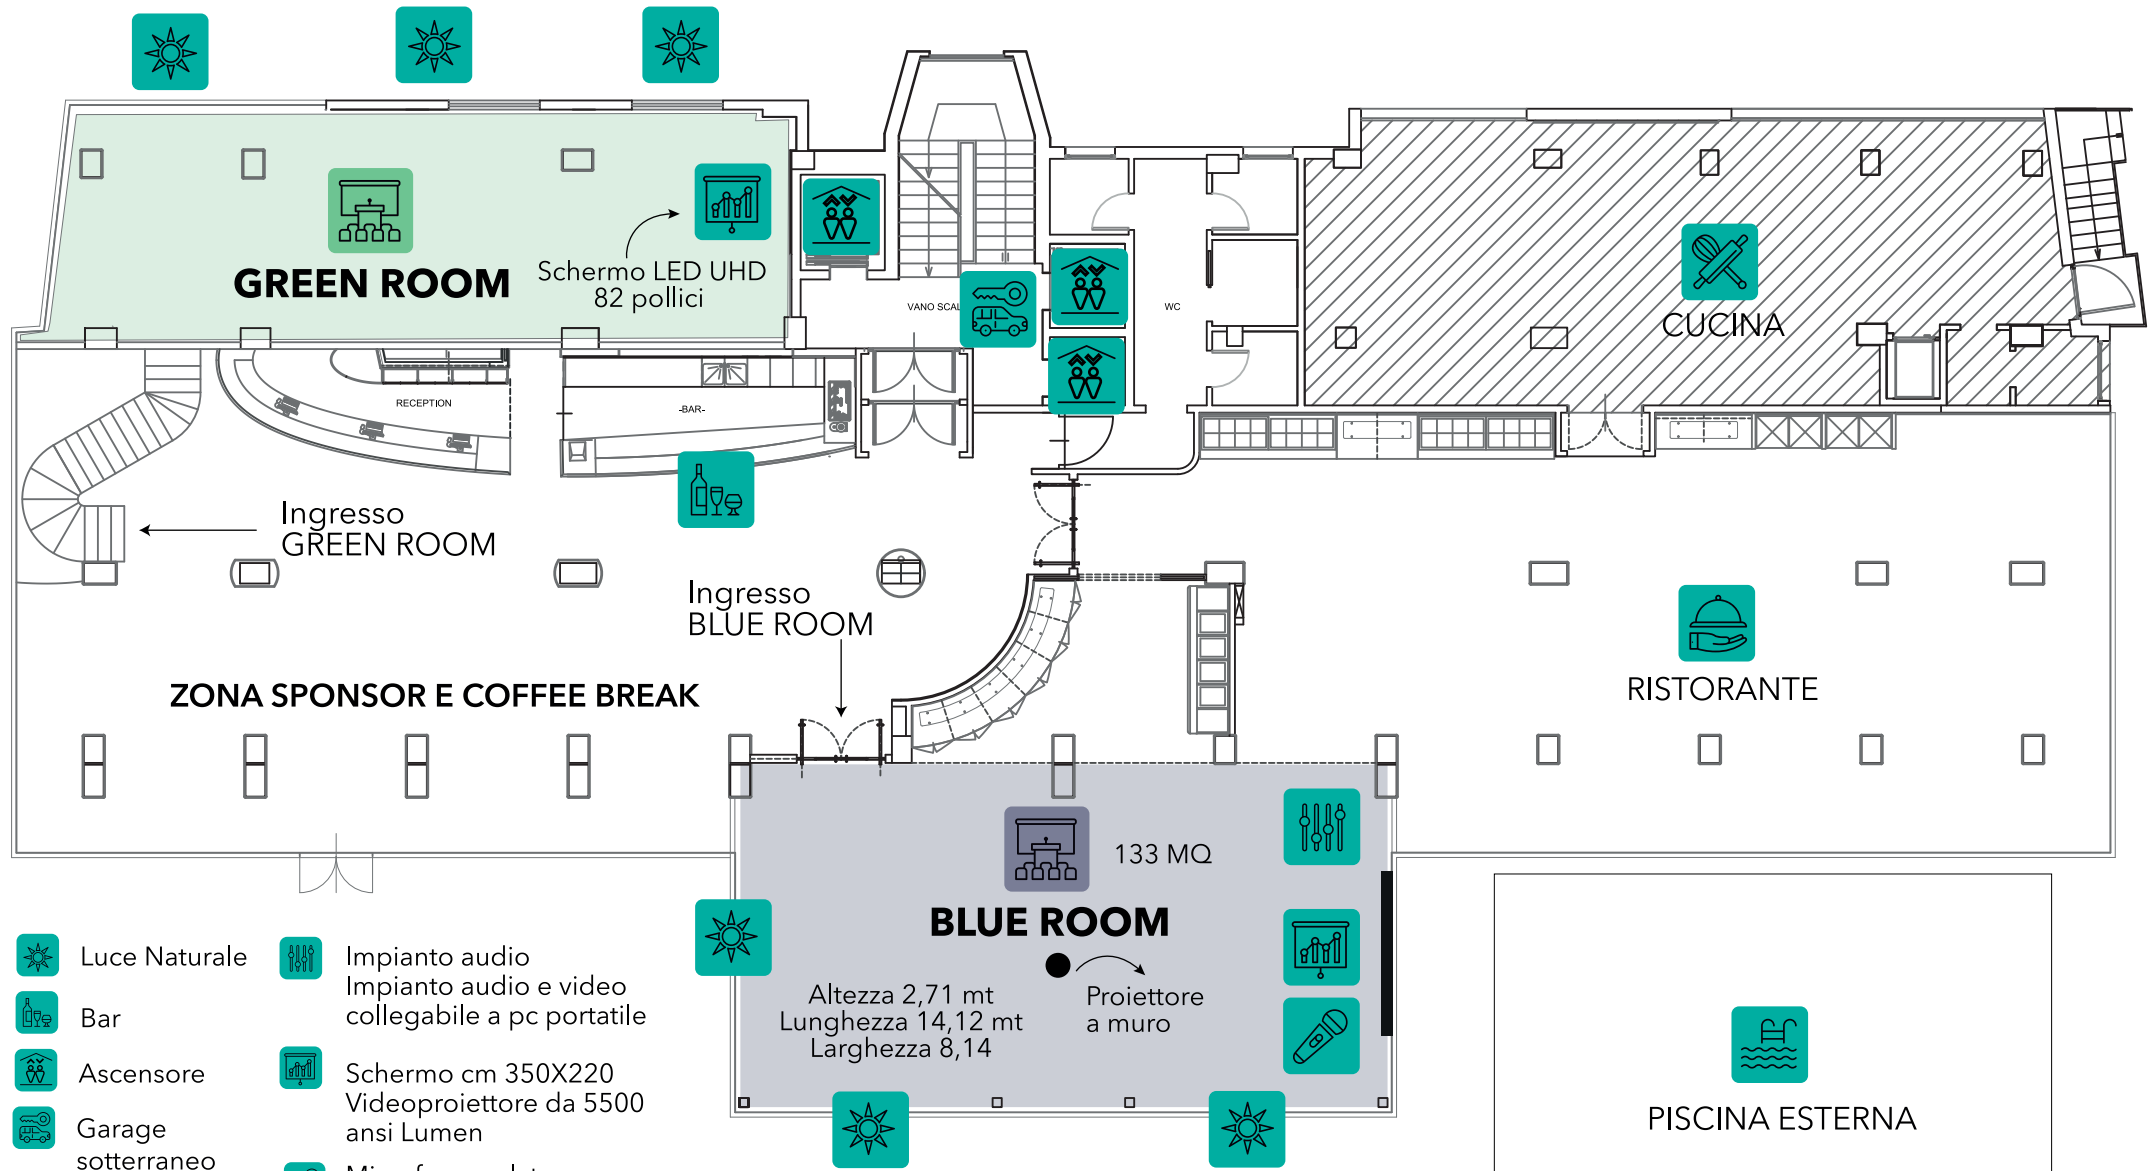

- Luce Naturale
- Bar
- Ascensore
- Garage sotterraneo
- Impianto audio
- Schermo cm 350X220 Videoproiettore da 5500 ansi Lumen
- Microfono gelato e 2 microfoni da tavolo + 2 microfoni spilla + 2 microfoni mod. Ambra
- Impianto audio e video collegabile a pc portatile
- Proiettore a muro
- Piscina Esterna